



Ist-Zustand November 2011

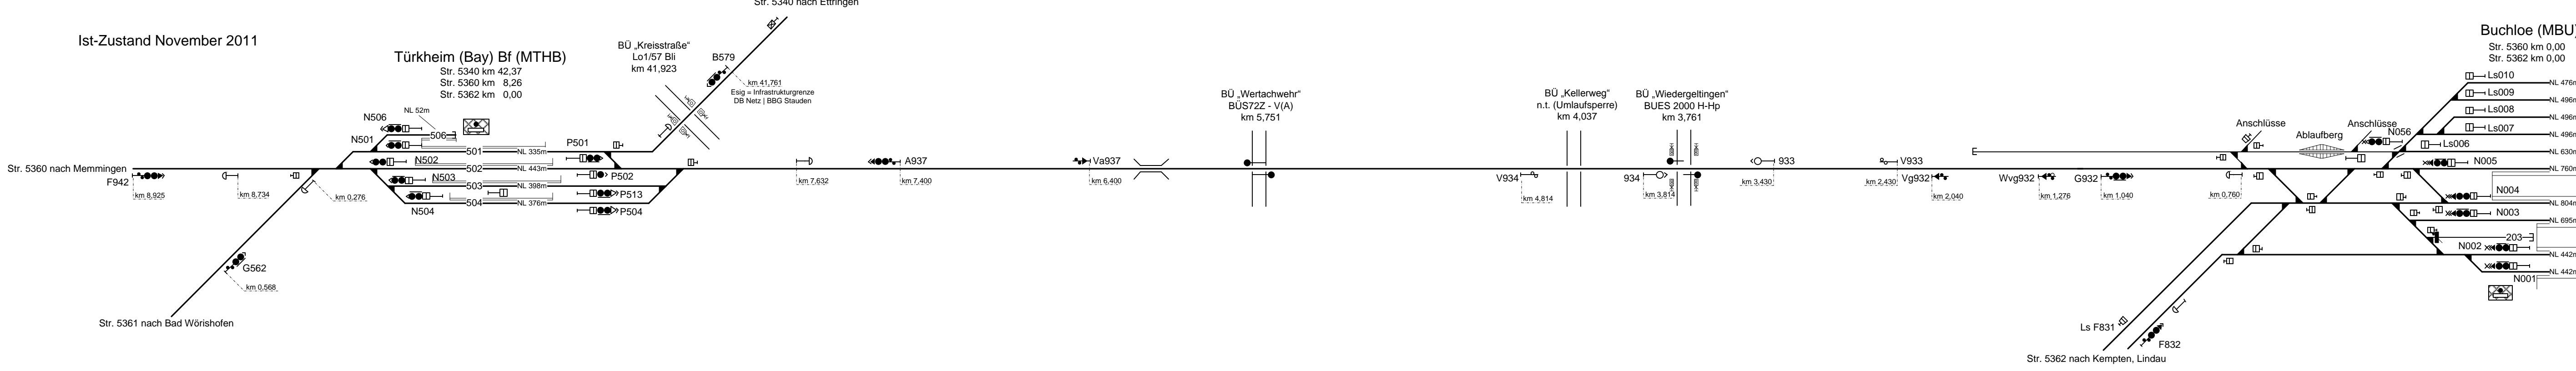

Soll-Zustand Variante 1

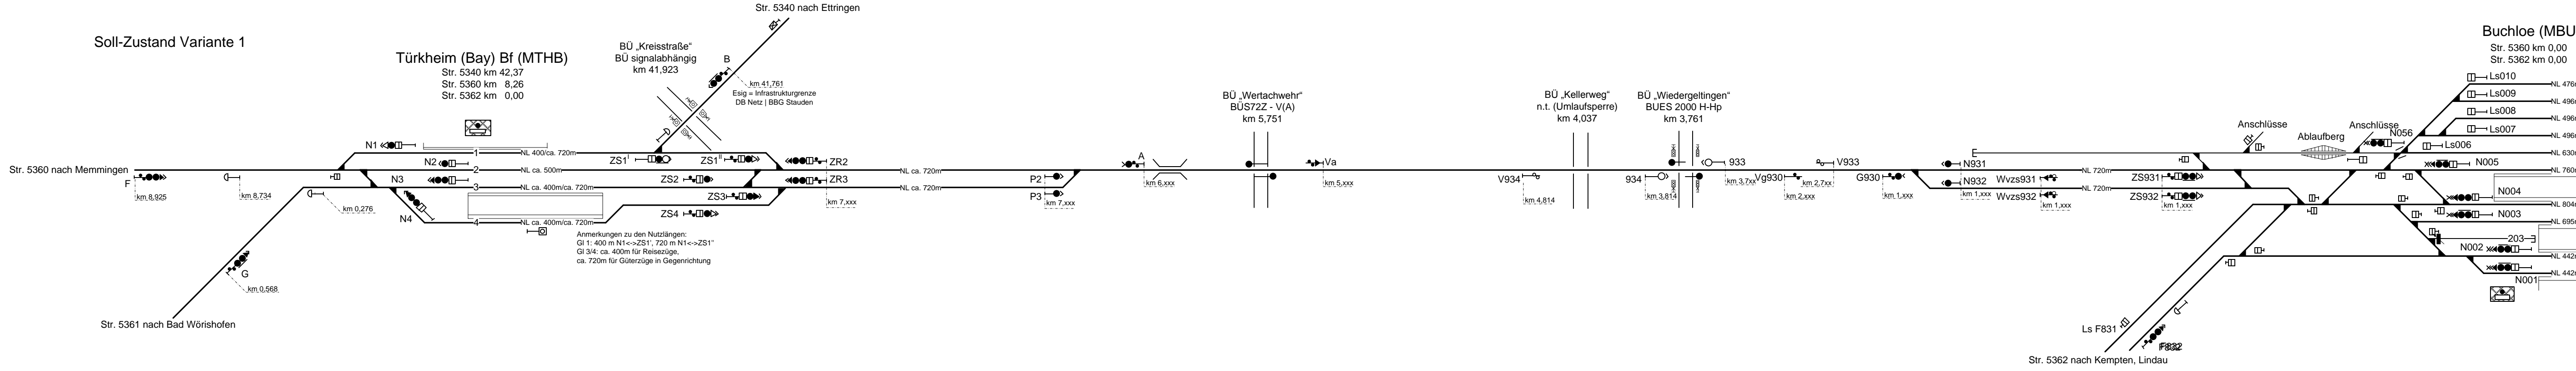

Soll-Zustand Variante 2

